
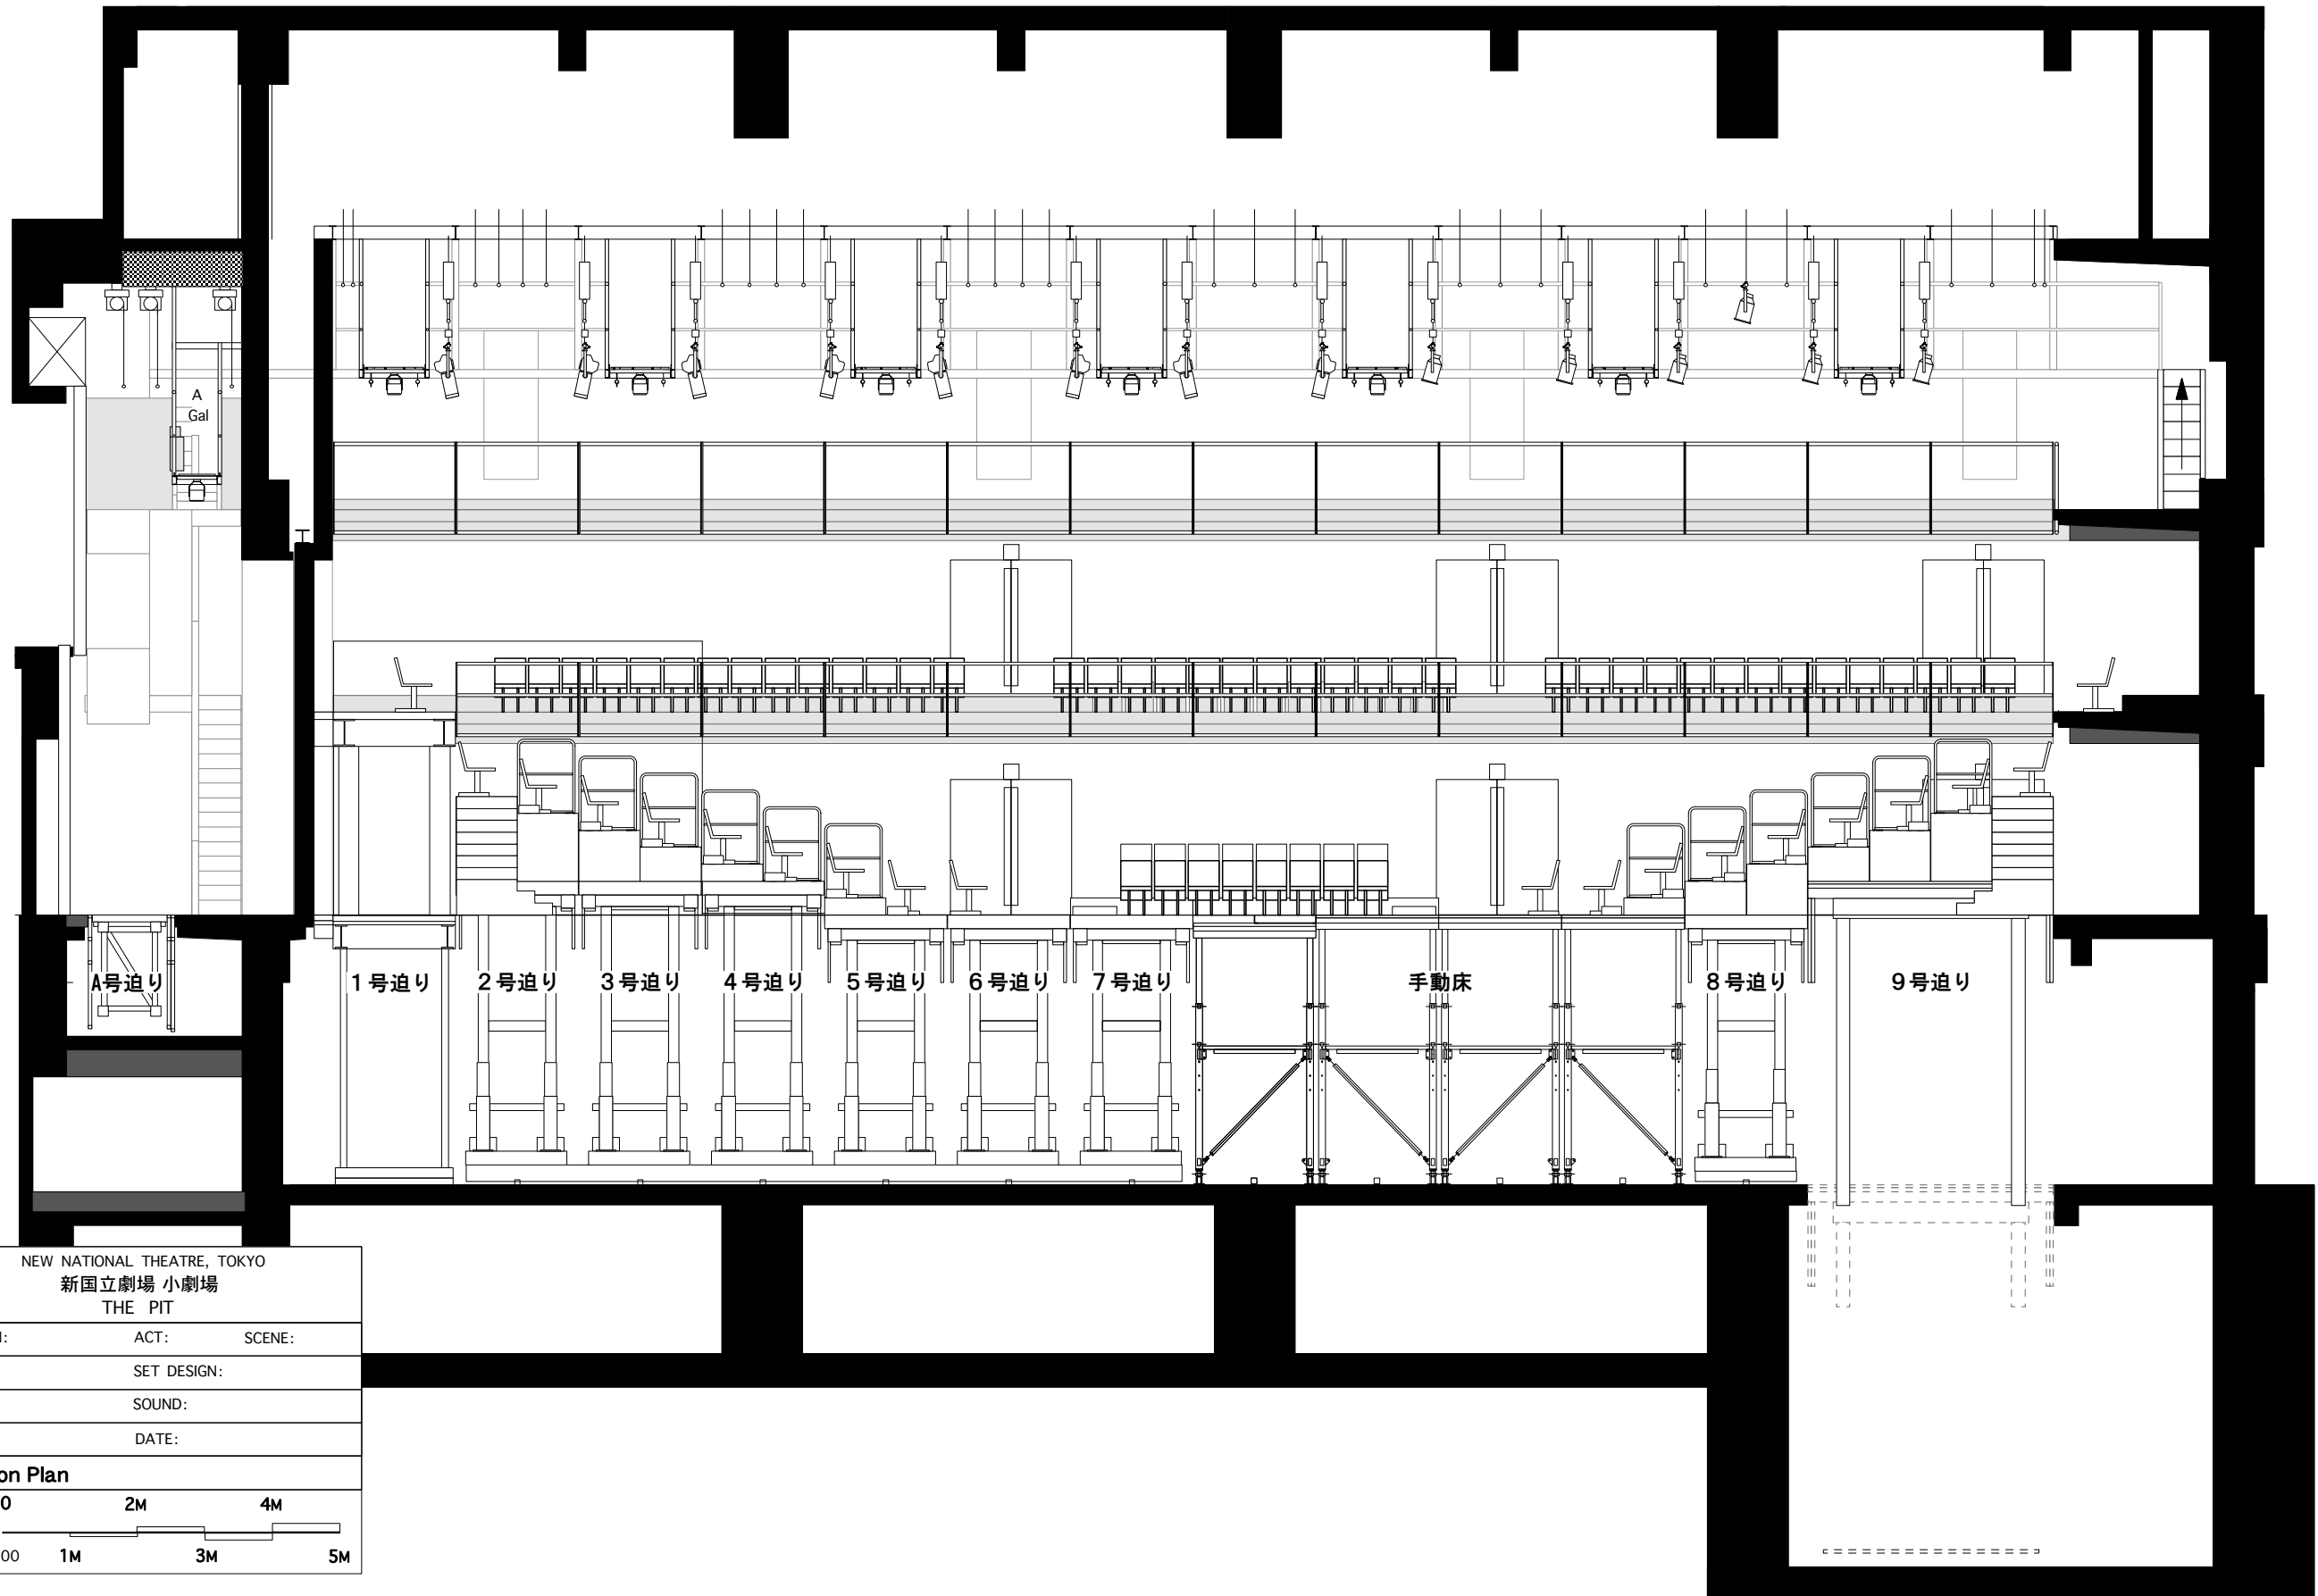


# アリーナステージ 断面図

| |
|---|
| B-c | B-b | Aギャラリ | B-a | 遮音壁 | B 1 | B 2 | ブリッジ1 | LB 11 | B 12 | B 13 | B 14 | B 15 | LB 20 | ブリッジ2 | LB 21 | B 22 | B 23 | B 24 | B 25 | LB 30 | ブリッジ3 | LB 31 | B 32 | B 33 | B 34 | B 35 | LB 40 | ブリッジ4 | LB 41 | B 42 | B 43 | B 44 | LB 50 | ブリッジ5 | LB 51 | B 52 | B 53 | B 54 | LB 60 | ブリッジ6 | LB 61 | B 62 | B 63 | B 64 | LB 70 | ブリッジ7 | LB 71 | B 72 | B 73 | B 74 | B 75 |
|---|

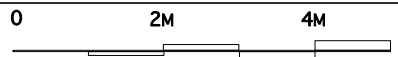

|   |             |        |
|---|-------------|--------|
|  NEW NATIONAL THEATRE, TOKYO<br>新国立劇場 小劇場<br>THE PIT |             |        |
| PRODUCTION:   | ACT:        | SCENE: |
| DIRECTOR:   | SET DESIGN: |        |
| LIGHTING:   | SOUND:      |        |
| DRAWN:  | DATE:       |        |
| <b>Section Plan</b>   |             |        |
| 0            2M            4M<br>                    |             |        |
| SCALE : 1/100   |             |        |